
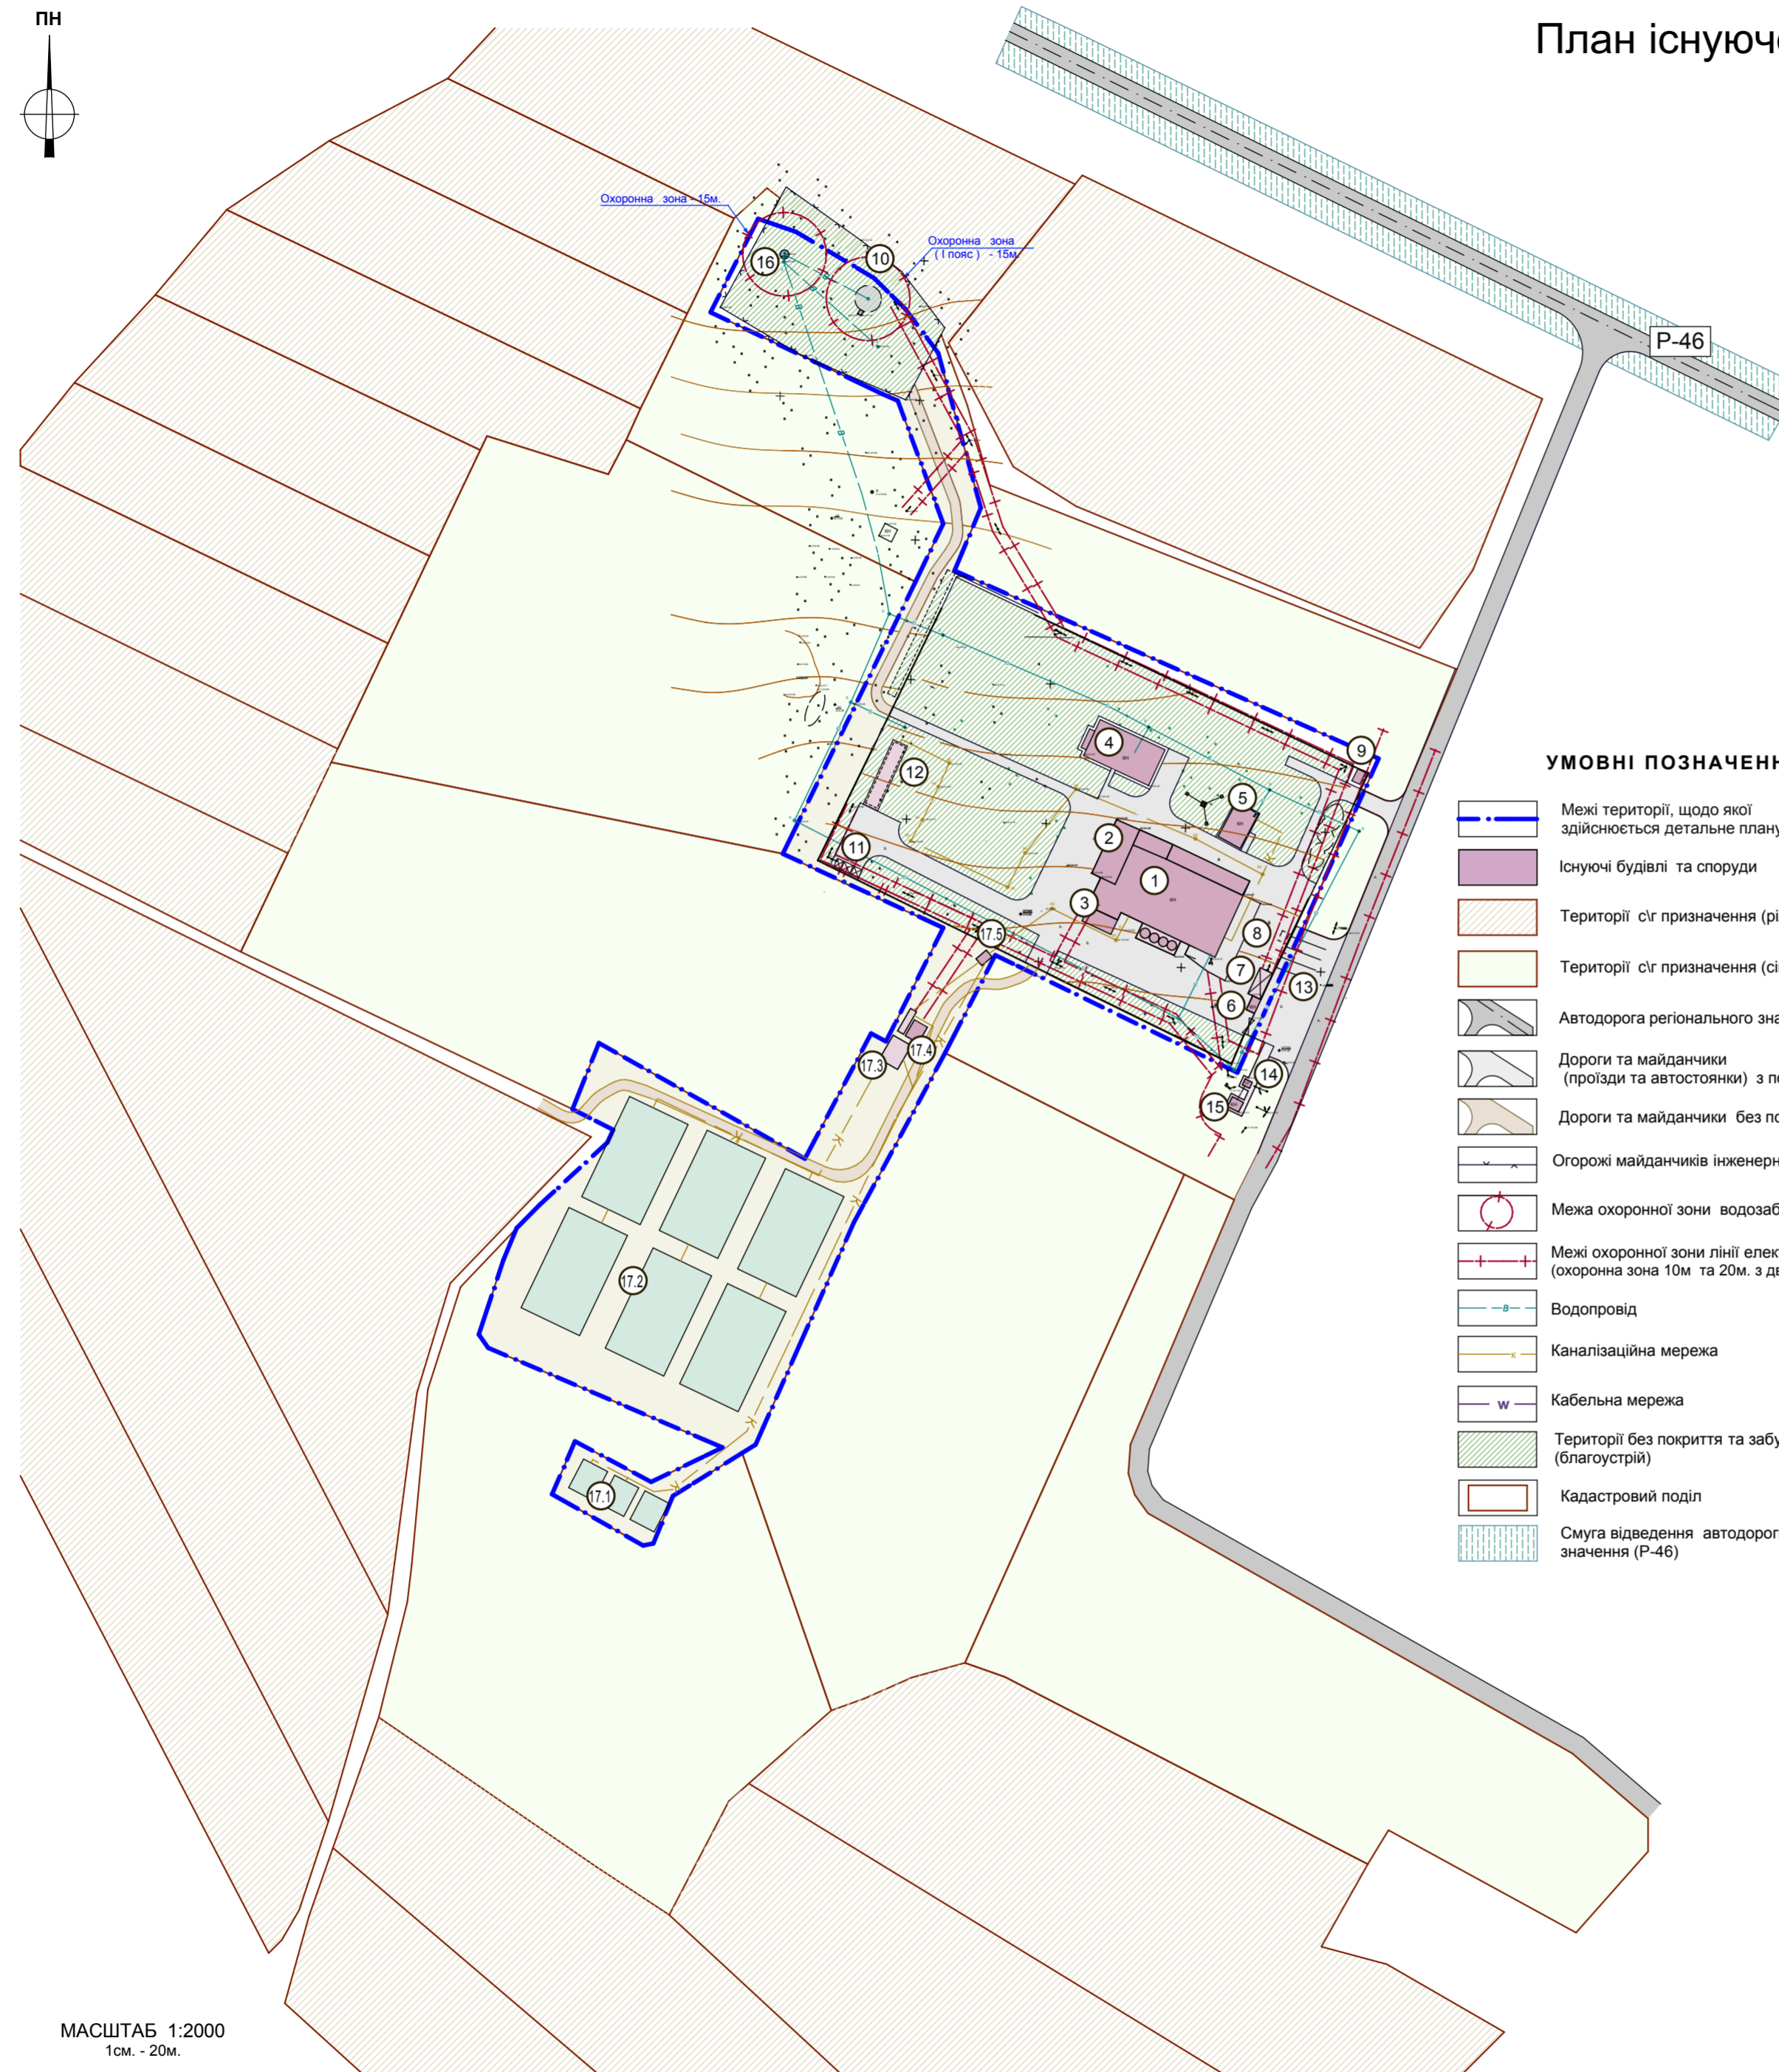


План існуючого використання території М 1:2000

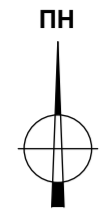

УМОВНІ ПОЗНАЧЕННЯ:

- Межі території, щодо якої здійснюється детальне планування
- Існуючі будівлі та споруди
- Території с/г призначення (рілля)
- Території с/г призначення (сінокошіня)
- Автодорога регіонального значення
- Дороги та майданчики (проїзди та автостоянки) з покриттям
- Дороги та майданчики без покриття
- Огорожі майданчиків інженерних споруд
- Межа охоронної зони водозабору 15м.
- Межі охоронної зони лінії електромереж (охоронна зона 10м та 20м. з двох боків)
- Водопровід
- Каналізаційна мережа
- Кабельна мережа
- Території без покриття та забудови (благоустрій)
- Кадастровий поділ
- Смуга відведення автодороги регіонального значення (Р-46)

Експлікація будівель та споруд

№ п/п.	Найменування будівель та споруд.	Поверховість, ступінь вогнестійкості	Примітки
1	Цех по виготовленню молочної продукції	2\ II	Існ. Інв.БТІ
2	Склад - холодительник (перша черга)	1\ II	Існ. Інв.БТІ
3	Котельня	1\ II	Існ. Інв.БТІ
4	Склад готової продукції	1\ II	Існ.
5	Котельня	1\ II	Існ. Інв.БТІ
6	Контрольно - пропускний пункт (КПП) № 1	1\ III	Існ. Інв.БТІ
7	Місце для персоналу	1\ IIIa	Існ. Інв.БТІ
8	Автостоянка з навісом	-	Існ.
9	Контрольно - пропускний пункт (КПП) № 2	1\ IIIa	Існ. Інв.БТІ
10	Свердловина	-	Існ.
11	Майданчик для сміттєзбірників	-	Існ.
12	Очисні споруди господарсько-побутових стоків	-	Існ.
13	Автостоянка гостюва	-	Існ.
14	Трансформаторна підстанція	-	Існ. Інв.БТІ
15	Дизель-генераторна	-	Існ. Інв.БТІ
16	Водонапірна башта	-	Існ. Інв.БТІ
17	Очисні споруди: Поля фільтрації	-	Існ. Інв.БТІ
17.1	Поля фільтрації	-	Існ. Інв.БТІ
17.2	Ілові площі	-	Існ. Інв.БТІ
17.3	Відстійник, пісколовка	-	Існ. Інв.БТІ
17.4	Операторна	-	Існ. Інв.БТІ
17.5	Жироловка	-	Існ. Інв.БТІ

Техніко-економічні показники

№ п/п	Найменування	Кіл.	Од. вим.	Примітка
	Загальна площа території, щодо розглянута ДПТ, в т.ч.	4,0288	га	
I	Територія підприємства	4,0288	га	
2.1	Площа забудови	0,2543	га	
2.2	Площа майданчиків та проїздів (в межах території)	0,7480	га	
2.3	Площа незабудованих територій	1,4058	га	
2.4	Площа використаних територій	1,6207	га	

					ГП		
						Замовник: Богодухівська районна державна адміністрація		
Изм.	Кіл.	Лист	№ док.	Підпис	Дата	Детальний план території для будівництва на орендованих землях складу - холодительнику, складу майстерні, гаражу, холодительнику, підсобних приміщень та прибудови складу до цеху по переробці молока, розташованих на території с/г-заказу «Богданівської сільської ради Богодухівської міської ради Харківської області за межами населеного пункту.		
ГАП	Неонета				2018	Стадія	Аркуш	Аркушів
Виконав	Скоролат					ДПТ	2	
Н.Контроль	Неонета				2018	План існуючого використання території М 1:2000		ПП "Неонета" м. Богодухів

МАСШТАБ 1:2000
1см. - 20м.

