


План існуючого стану території. Схема існуючих планувальних обмежень. М 1: 2000

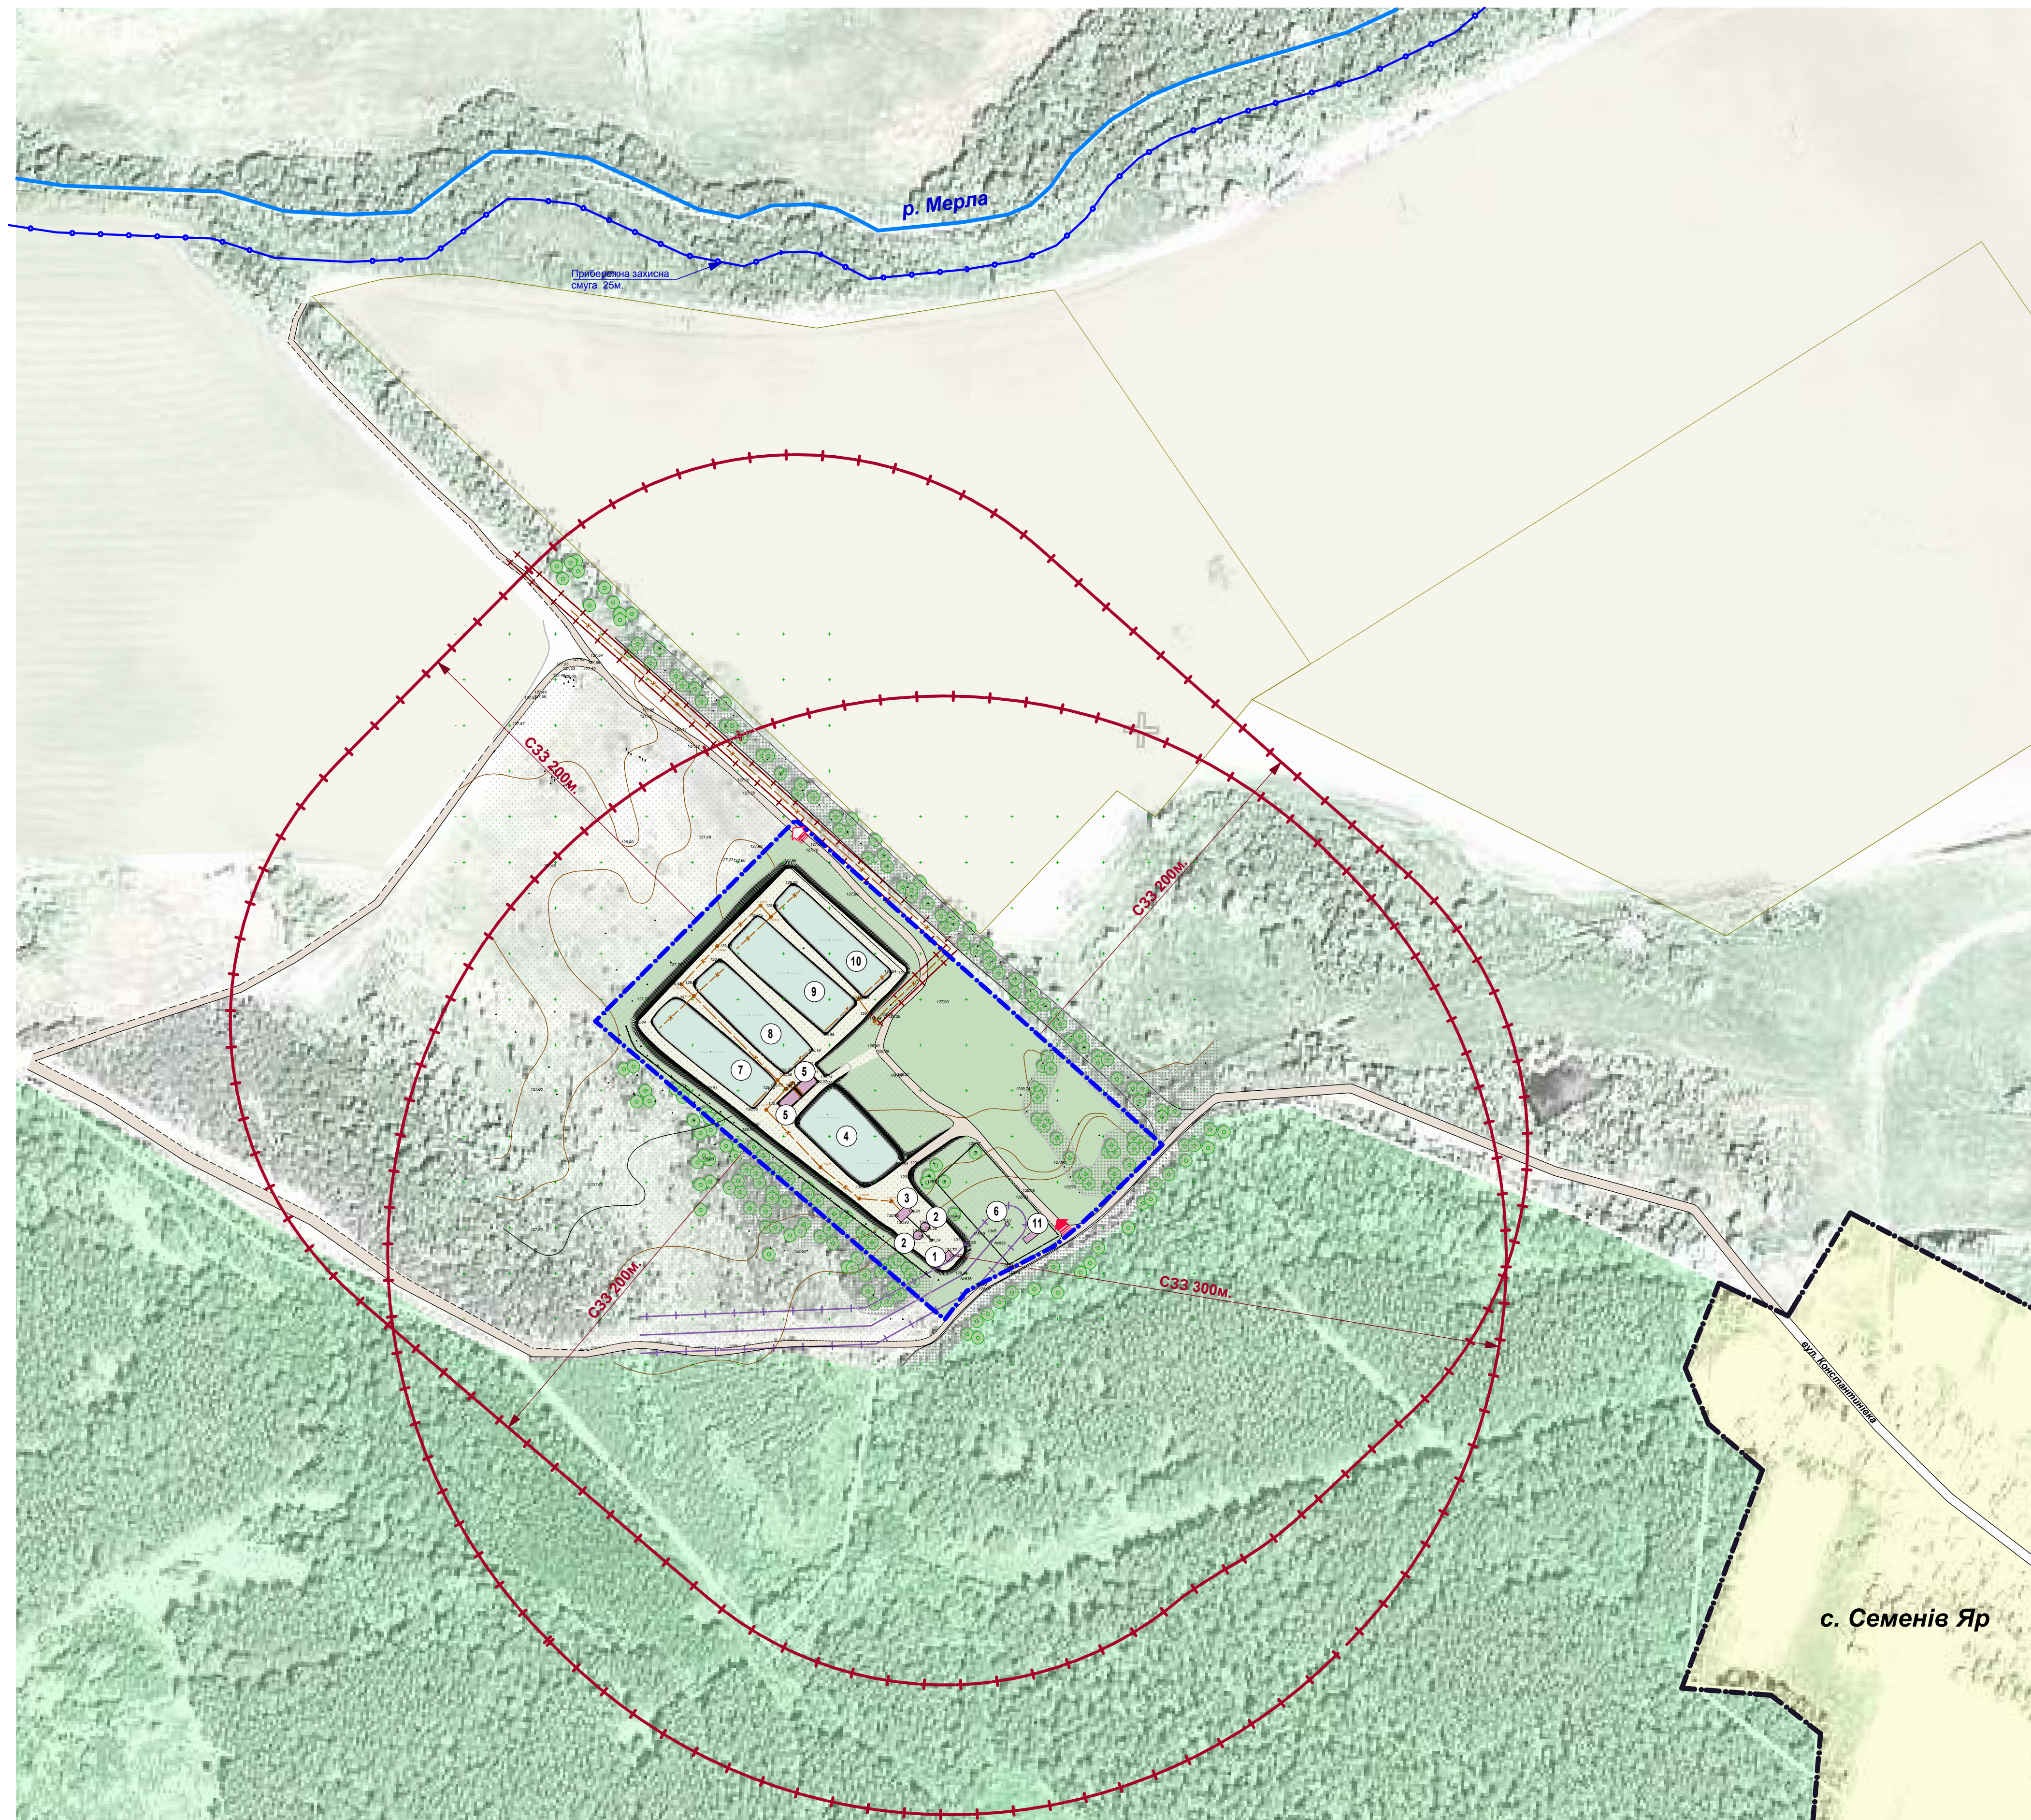

МАСШТАБ 1:2000
1см. - 20м.

№ п.п.	Найменування	Поверховість, ступінь вогнестійкості	Примітки
1	Приймальний резервуар	-	існуючі
2	Піскоуловлювач	-	-"-
3	Блок механічної очистки	-	-"-
4	Очистка на грунтах	-	-"-
5	Бетонний муловий відстійник	-	-"-
6	КТП (трансформаторна підстанція)	-	-"-
7	Біоплато. Блок №1	-	-"-
8	Біоплато. Блок №2	-	-"-
9	Біоплато. Блок №3	-	-"-
10	Біоплато. Блок №4	-	-"-
11	Господарча споруда	1/IIIa	моб. споруда

№ п/п	Найменування	Кіл.	Од. вим.	Примітка
I	Загальна площа території, щодо розглянута ДПТ	4,0000	га	
II.	Площа комплексу очисних споруд (в межах огорожі)	4,0000	га	
з них:				
1.1	Площа забудови	3,3320	га	
1.2	Площа дорожньої мережі (в межах території)	0,0400	га	
1.3	Площа вільних територій	0,6280	га	

Умовні позначення:

- Межі:**
- Межі розробки детального плану
- Об'єкти:**
- Об'єкти комунальної забудови
 - Споруди комунальної забудови
- Території:**
- Проїзди та дороги з покращеним покриттям
 - Населений пункт
 - Землі сільськогосподарського призначення
 - Лісові ділянки
 - Спеціальні зелені насадження (озеленення СЗЗ)
 - Водойми (р. Мерла)
- Інженерні мережі:**
- Каналізаційна мережа
 - Електромережі (ПЛ 10 кВ)
- Планувальні обмеження:**
- Межі охоронної зони (СЗЗ) очисних споруд та майданчика
 - Межі охоронної зони каналізаційної мережі (охоронна зона 3м, з двох боків)
 - Межі охоронної зони електромереж ПЛ 10 кВ (охоронна зона 10м, з двох боків)
 - Прибережна захисна смуга (р. Мерла - 25м.)
- Позначення:**
- Орієнтація основного в'їзду та виїзду
 - Орієнтація додаткових в'їздів та виїздів

Примітка:
1.Топографо-геодезичні вишукування виконані у 2016 р.

					ГП		
						Замовник: Богодухівська районна державна адміністрація		
Ізм.	Кіл.	Лист	№ док.	Підпис	Дата	Детальний план території розширеної на території Північної сільської ради Богодухівського району Харківської області за межами населеного пункту, для завершення будівництва та обслуговування очисних споруд		
Виконав	Скоропат					Стадія	Аркуш	Аркушів
Перевірив	Неонета					ДПТ	2	
						План існуючого стану території. Схема існуючих планувальних обмежень. М 1: 2000		
						ПП "Неонета" м. Богодухів		